




VP 03 VP 02

VP 04

VP 01

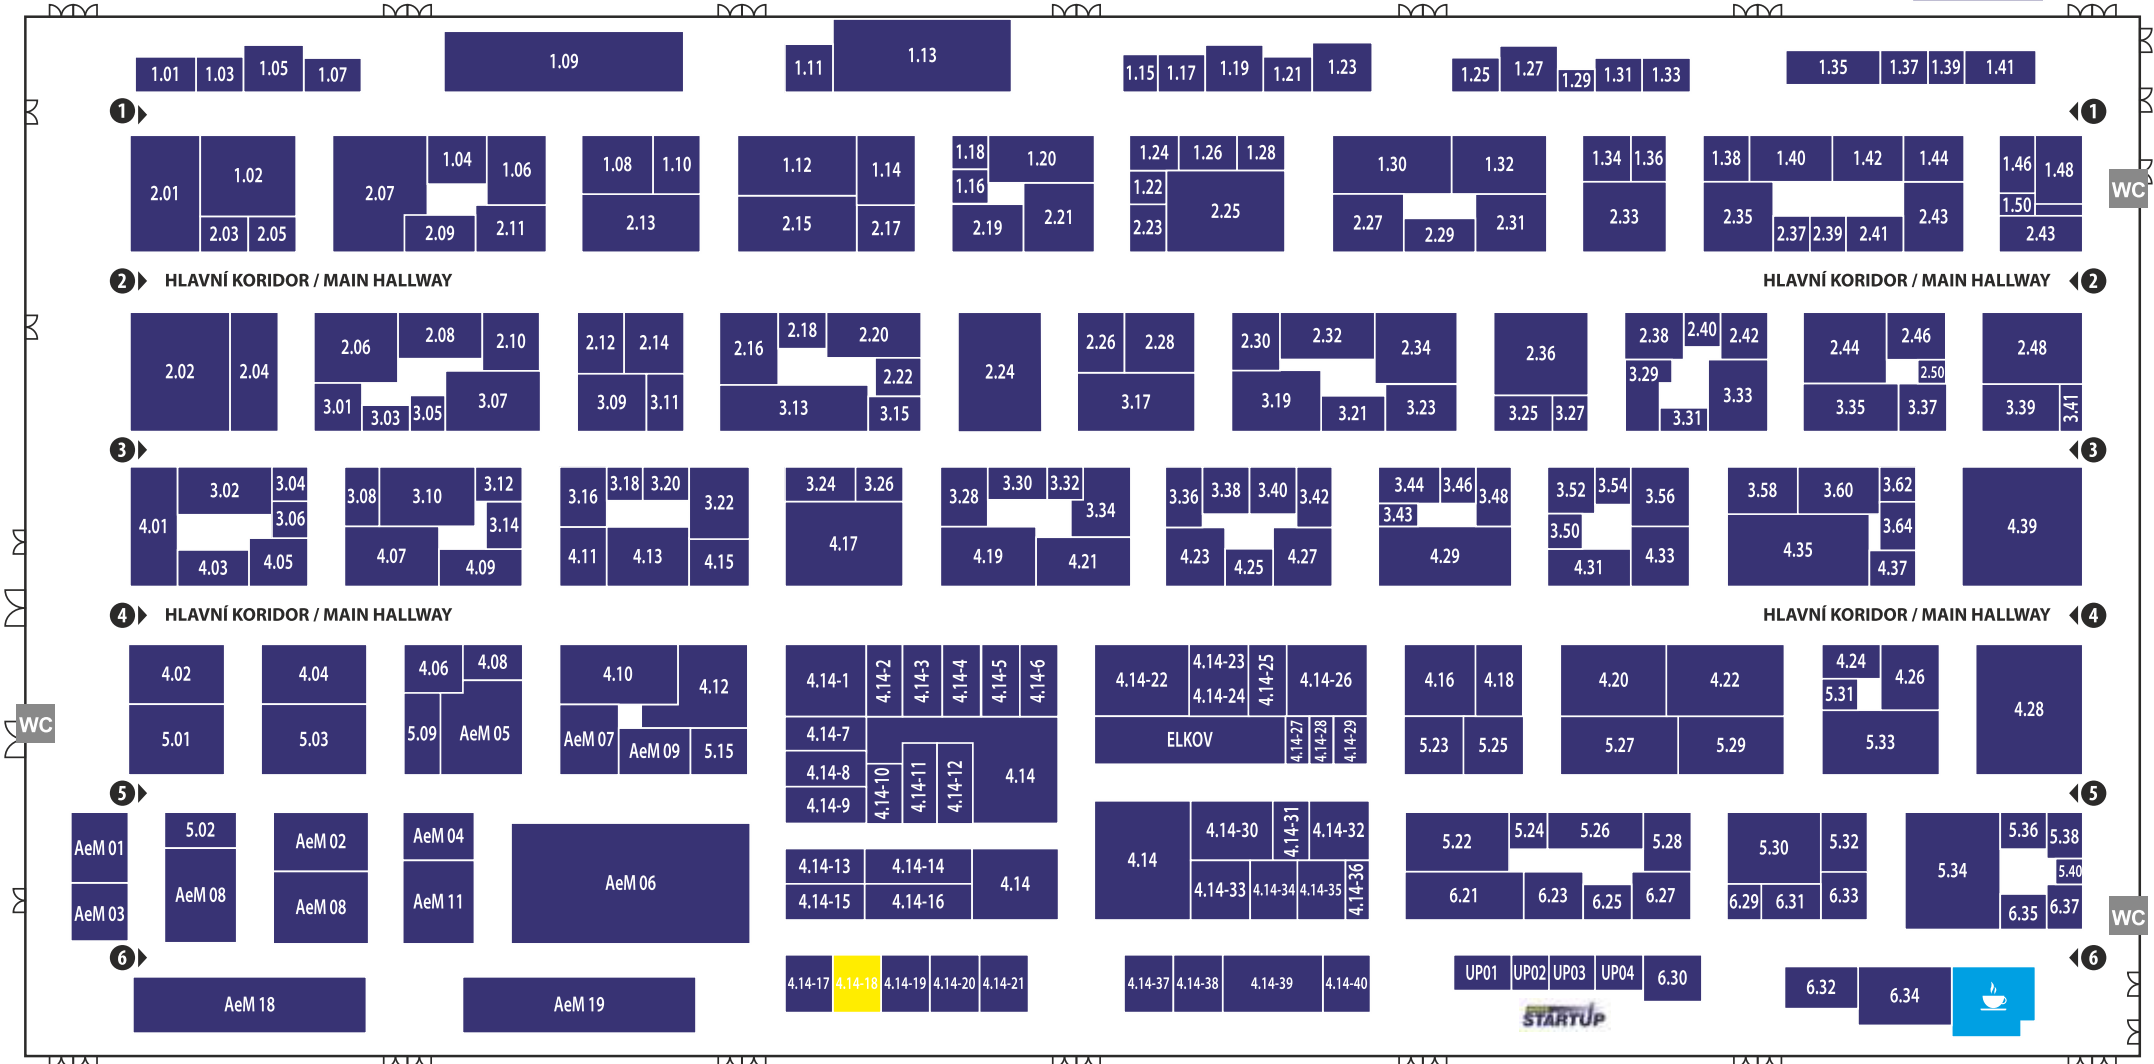

1

1

2

HLAVNÍ KORIDOR / MAIN HALLWAY

2

3

3

4

HLAVNÍ KORIDOR / MAIN HALLWAY

4

5

5

6

6

WC

WC

WC

STARTUP

